



Legenda:


- Linha 60KV Aérea
- Linha 60KV Subterrânea
- Linha 30KV Aérea
- Linha 30KV Subterrânea
- Linha 15KV Aérea
- Linha 15KV Subterrânea
- Linha 10KV Aérea
- Linha 10KV Subterrânea
- Linha 6KV Aérea
- Linha 6KV Subterrânea
- Linha Serviço Particular Aérea
- Linha Serviço Particular Subterrânea
- Rede BT e IP Aérea
- Rede BT e IP Subterrânea
- Subestação REN
- Subestação E-REDES
- Produtor
- Posto de Corte
- Posto de Transformação de Distribuição
- Intervenções Previstas Realizar
- Apoio AT/ MT
- Área de Estudo
- Concelho

Nome do Desenho:

Área do Estudo de Impacte Ambiental (EIA)
Revisão do PDM de Alcochete

Notas:

Existem também traçados não representados da Rede de Baixa Tensão e Iluminação Pública

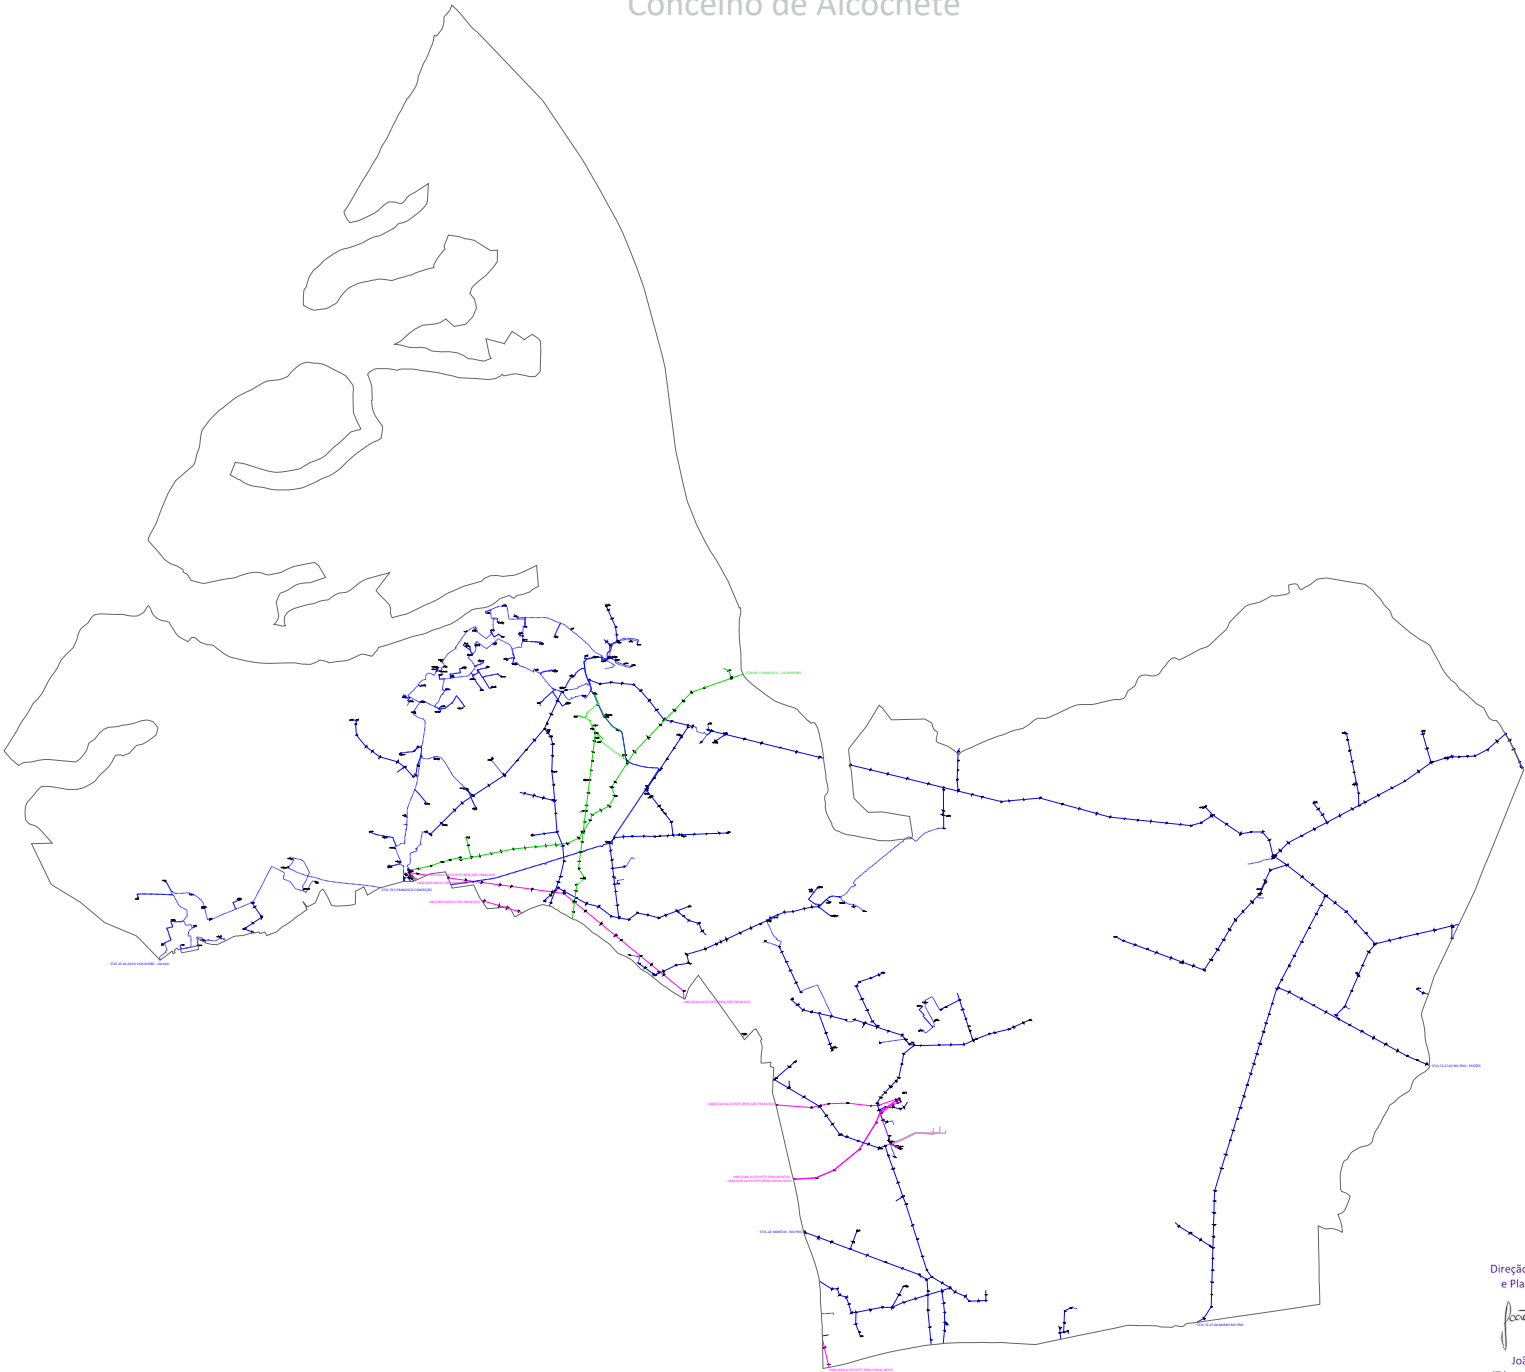

Direção de Gestão de Ativos
e Planeamento de Rede

João Vasco Ferreira

João Vasco Ferreira
(Técnico Superior ESP/GEN)

03-05-2023