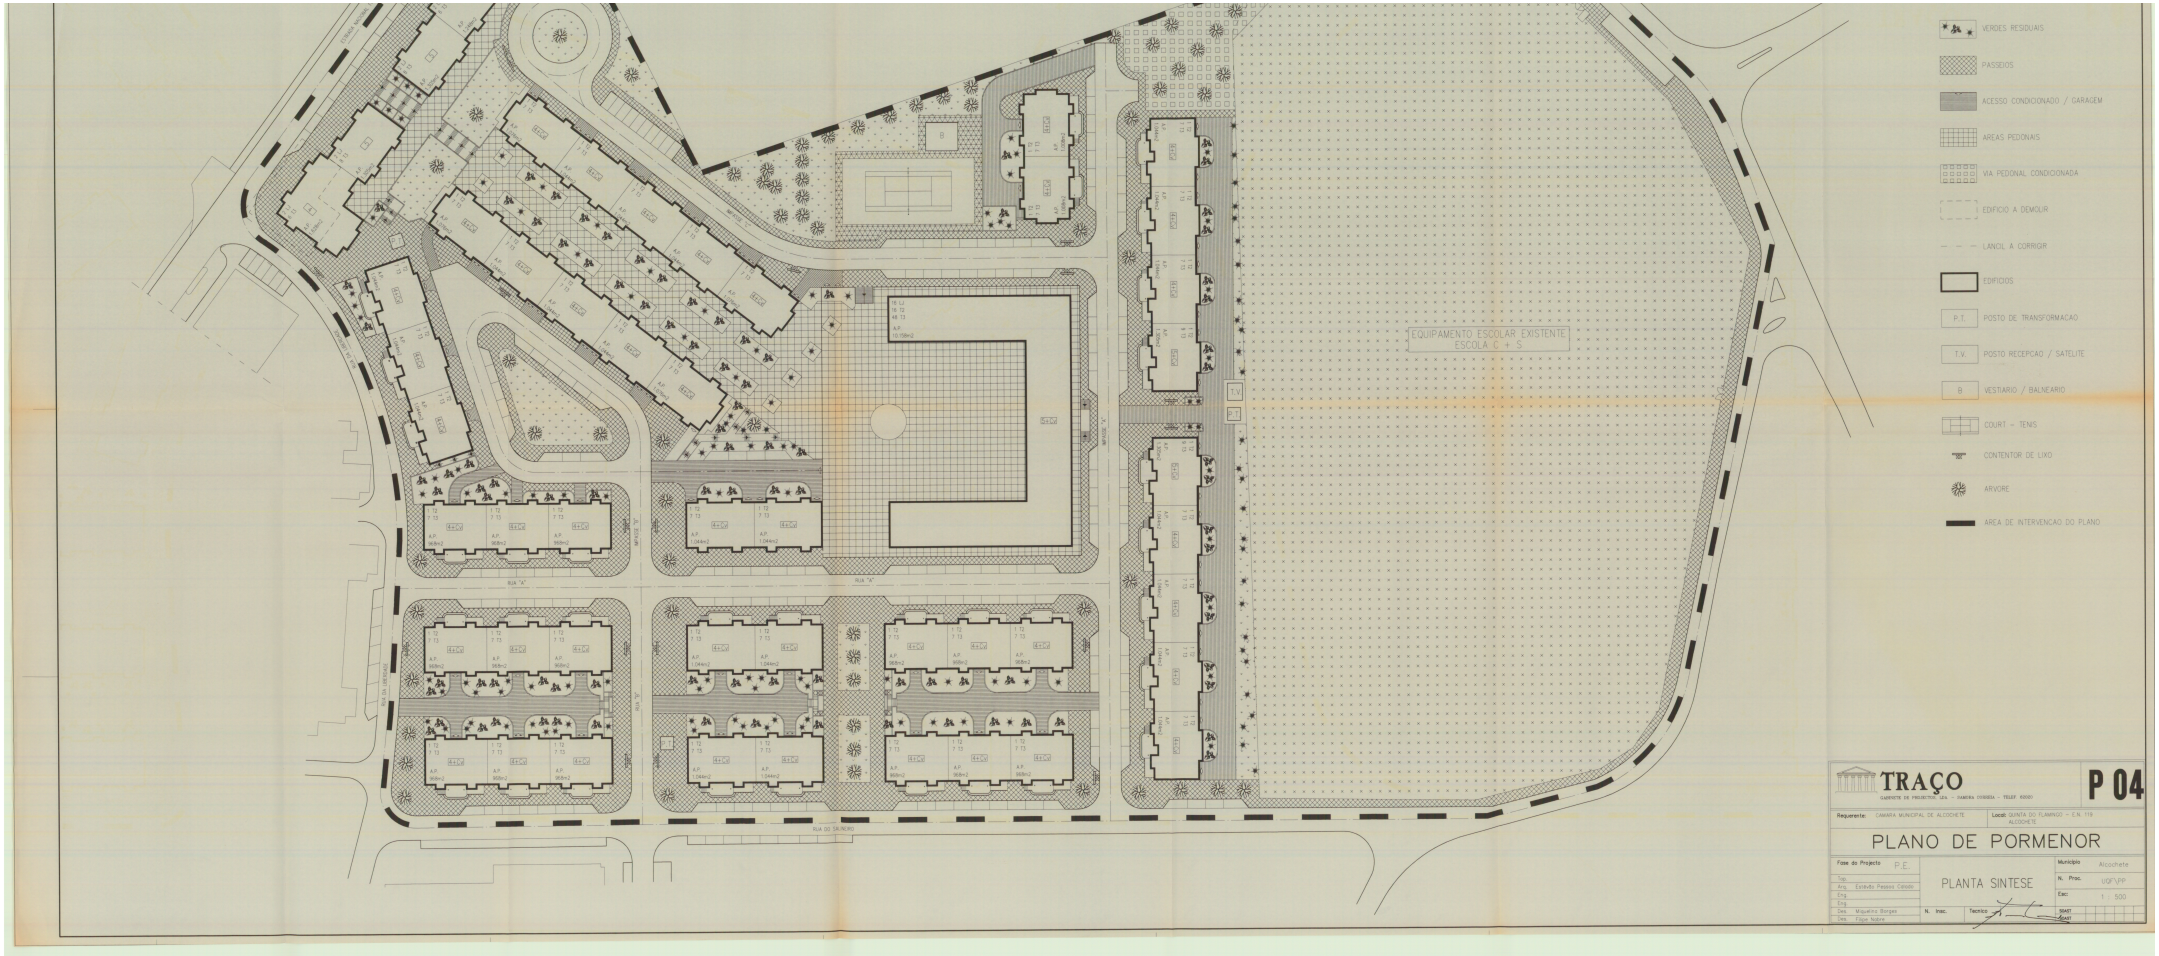

TRAÇO

GABINETE DE PROJECTOS, LDA. – SANDRA CORREIA – TELEF. 63000

P 04

Requerente: CAMARA MUNICIPAL DE ALCOCHETE

Local: QUINTA DO FLAMINGO – E.N. 119 ALCOCHETE

PLANO DE PORMENOR

Fase do Projecto: P.E.

Job.

Proj. Estevão Pessoa Cabaço

Eng.

Eng.

Des. Magalhães Borges

Des. Filipe Nobre

PLANTA SINTESE

Município: Alcochete

N. Proc.: UGF\PP

Esc: 1 : 500

N. Insc.

Técnico

SNAT

SNAT