


--- Limite da ARU da Fonte da Senhora
Cadastral Predial

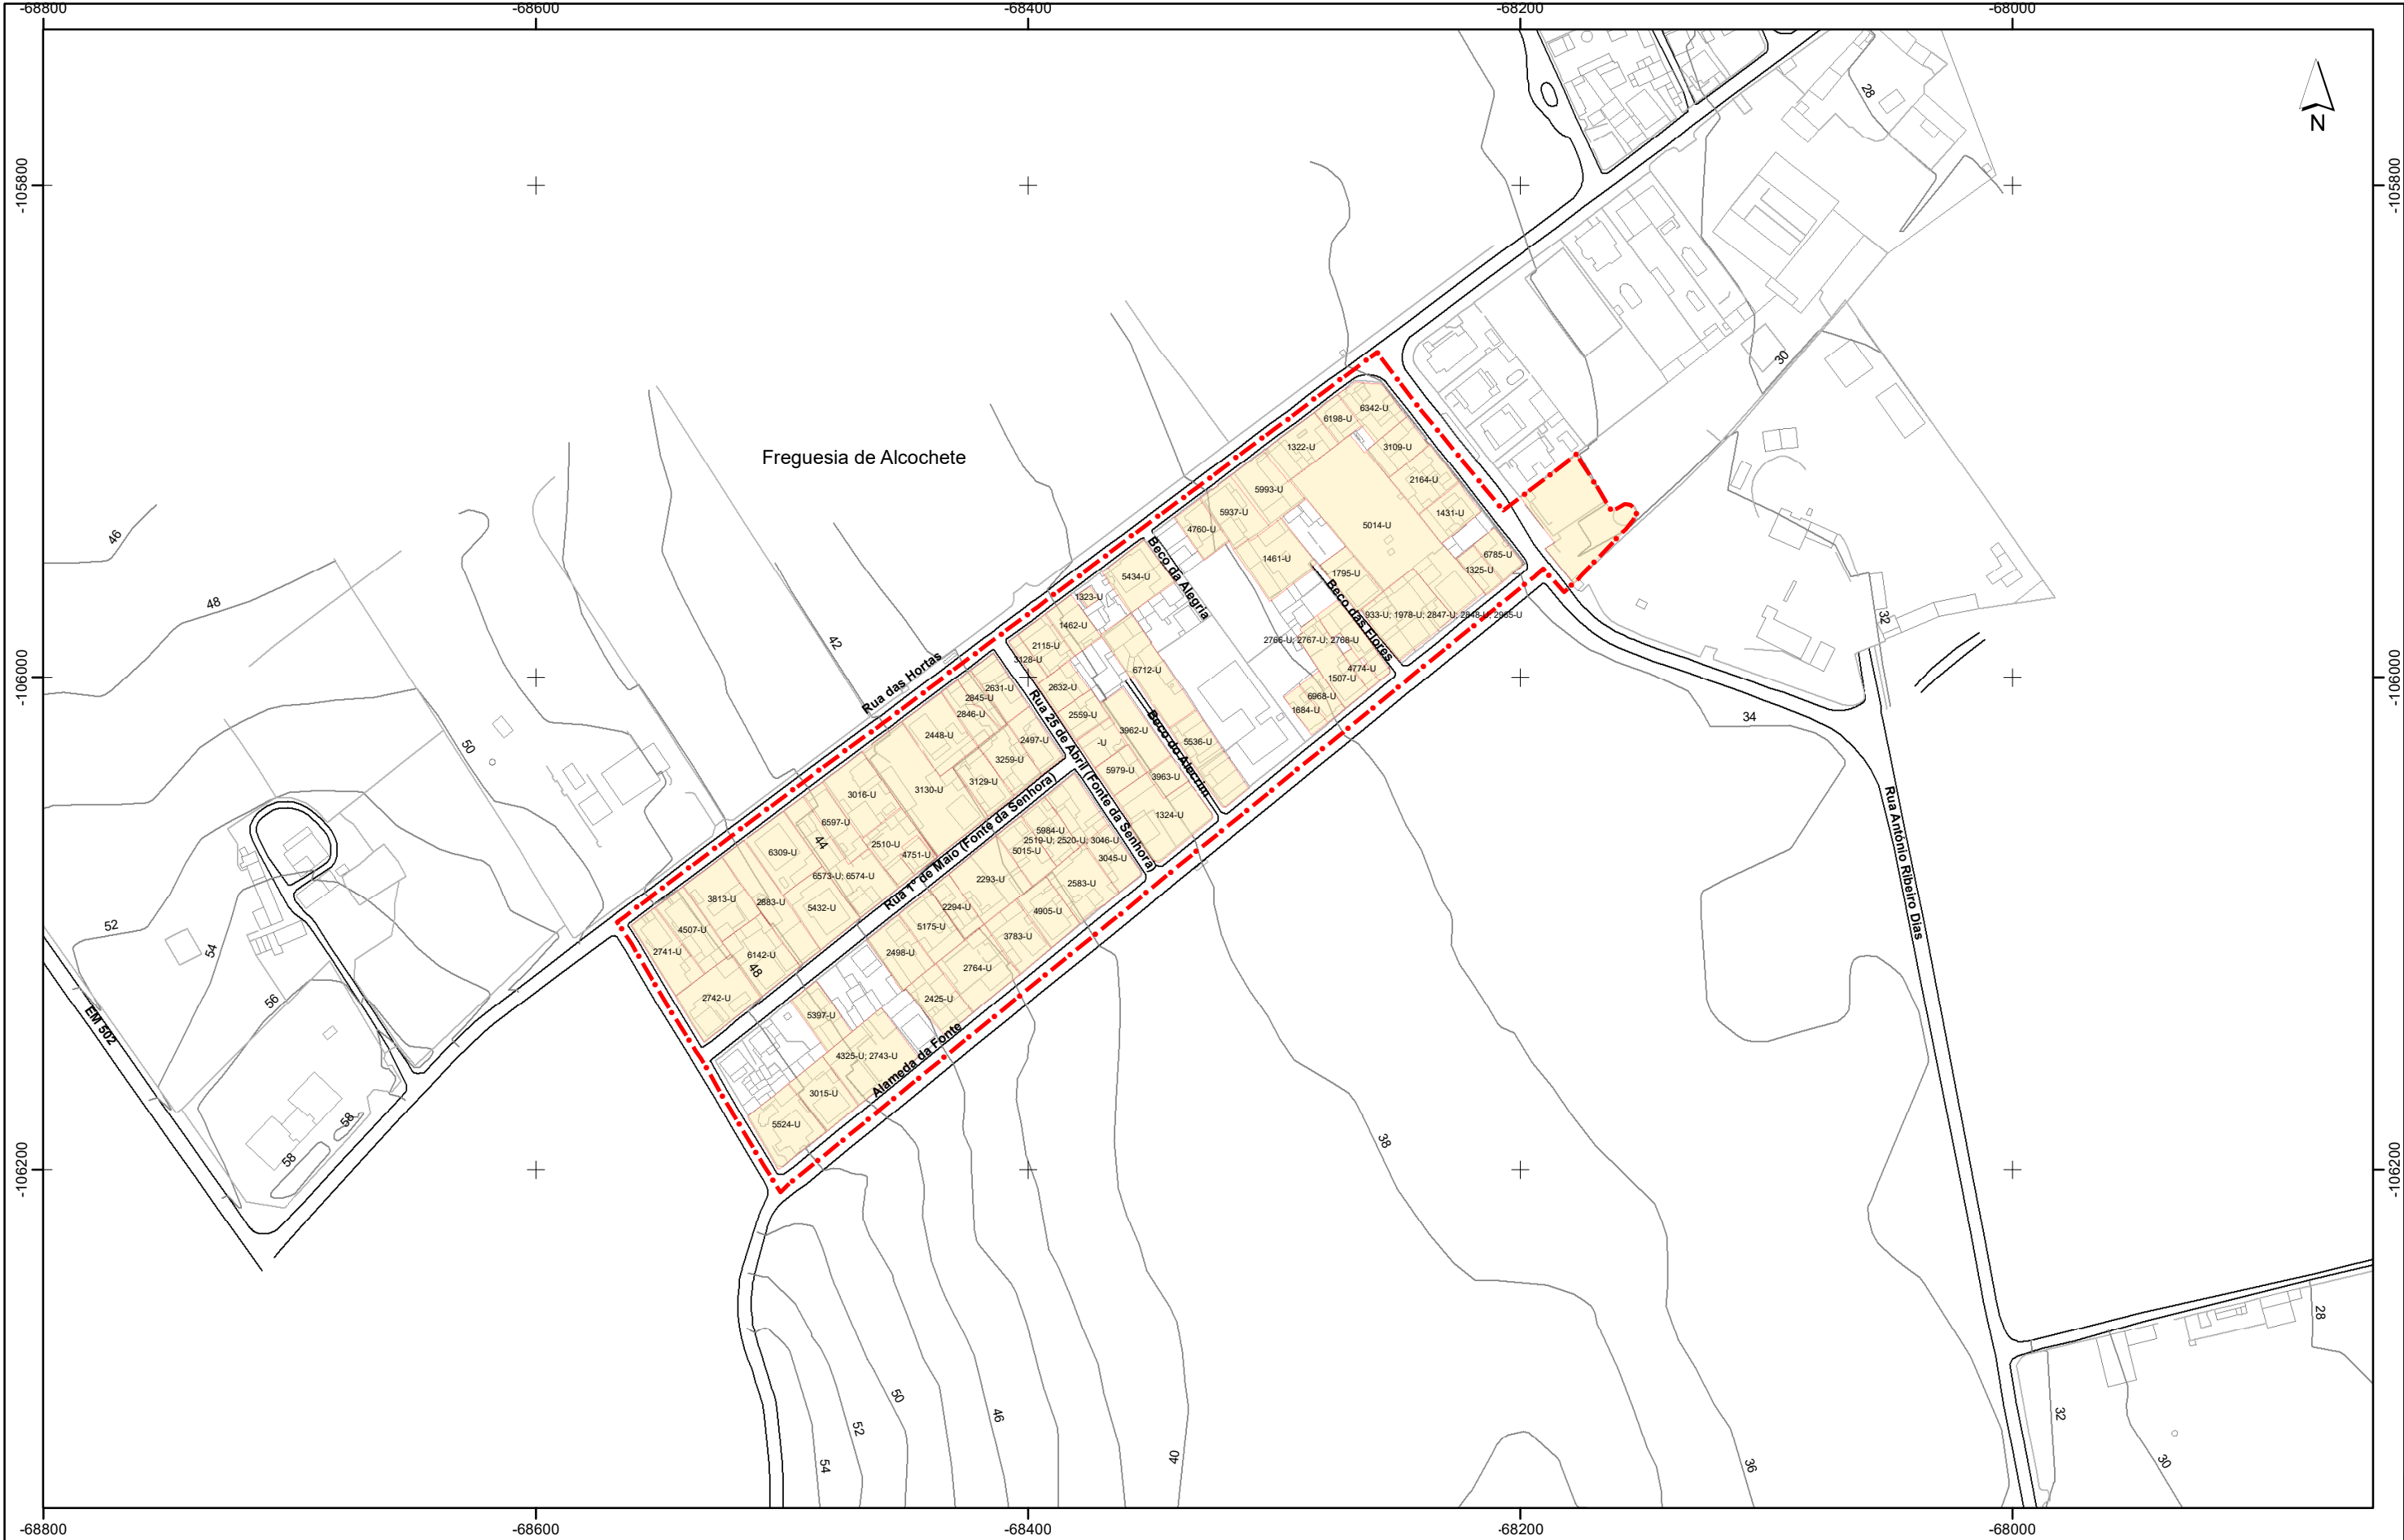

Designação: Planta cadastral da ARU da Fonte da Senhora

Projeto:

Data: 02/06/2025

Especialidade:

Escala: 1:2 500

Autor:

PT-TM06/ETRS89

Câmara Municipal de Alcochete
Divisão de Administração do Território